
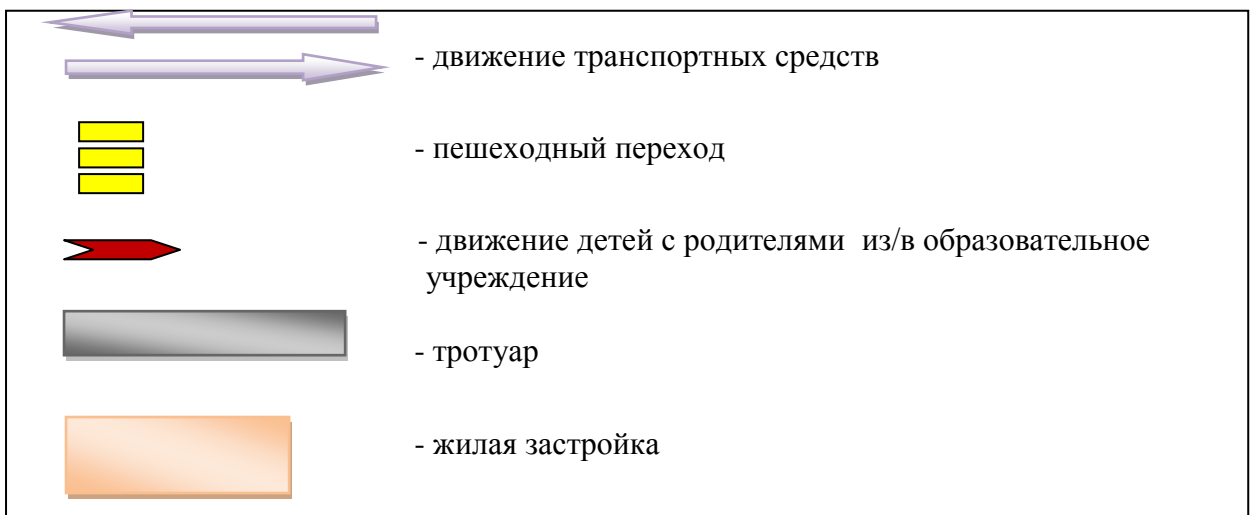
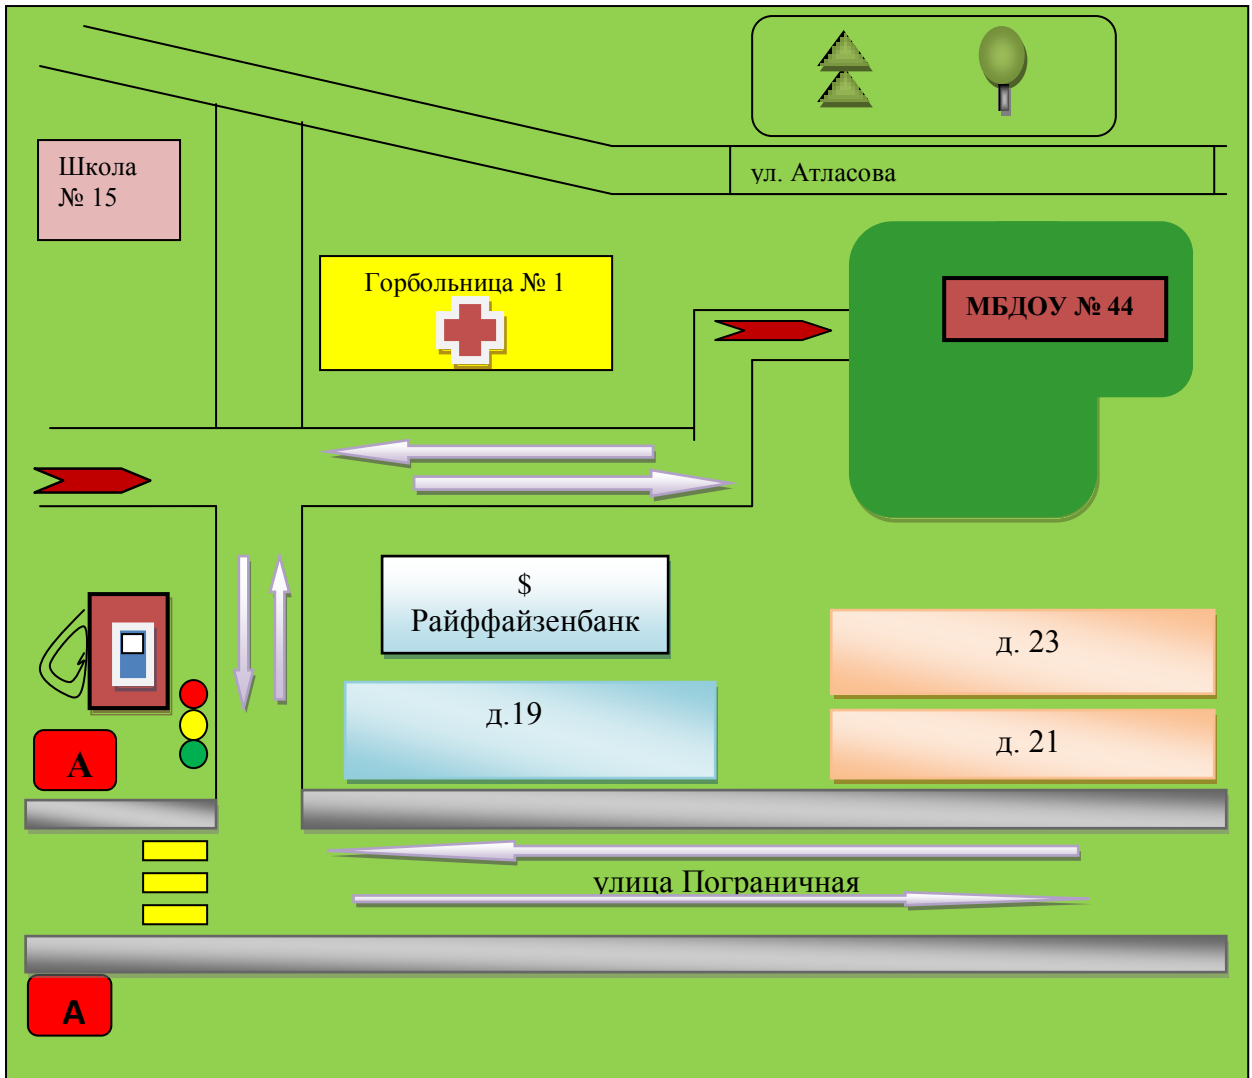
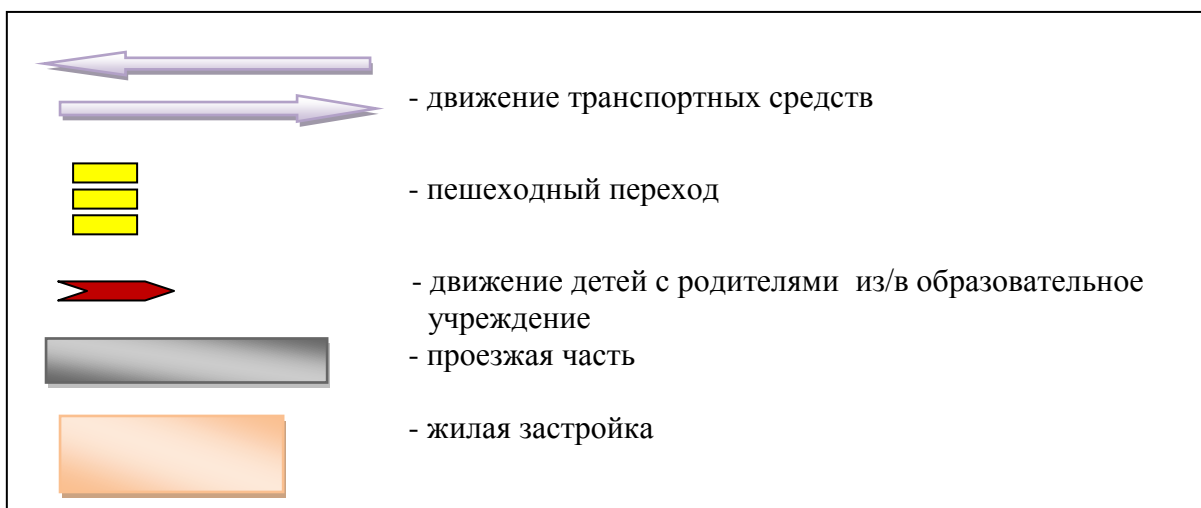


# І. План-схемы ОУ.


## План-схема района расположения ОУ, пути движения транспортных средств и детей



**Схема организации дорожного движения в непосредственной близости от образовательного учреждения с размещением соответствующих технических средств, маршруты движения детей и расположение парковочных мест**

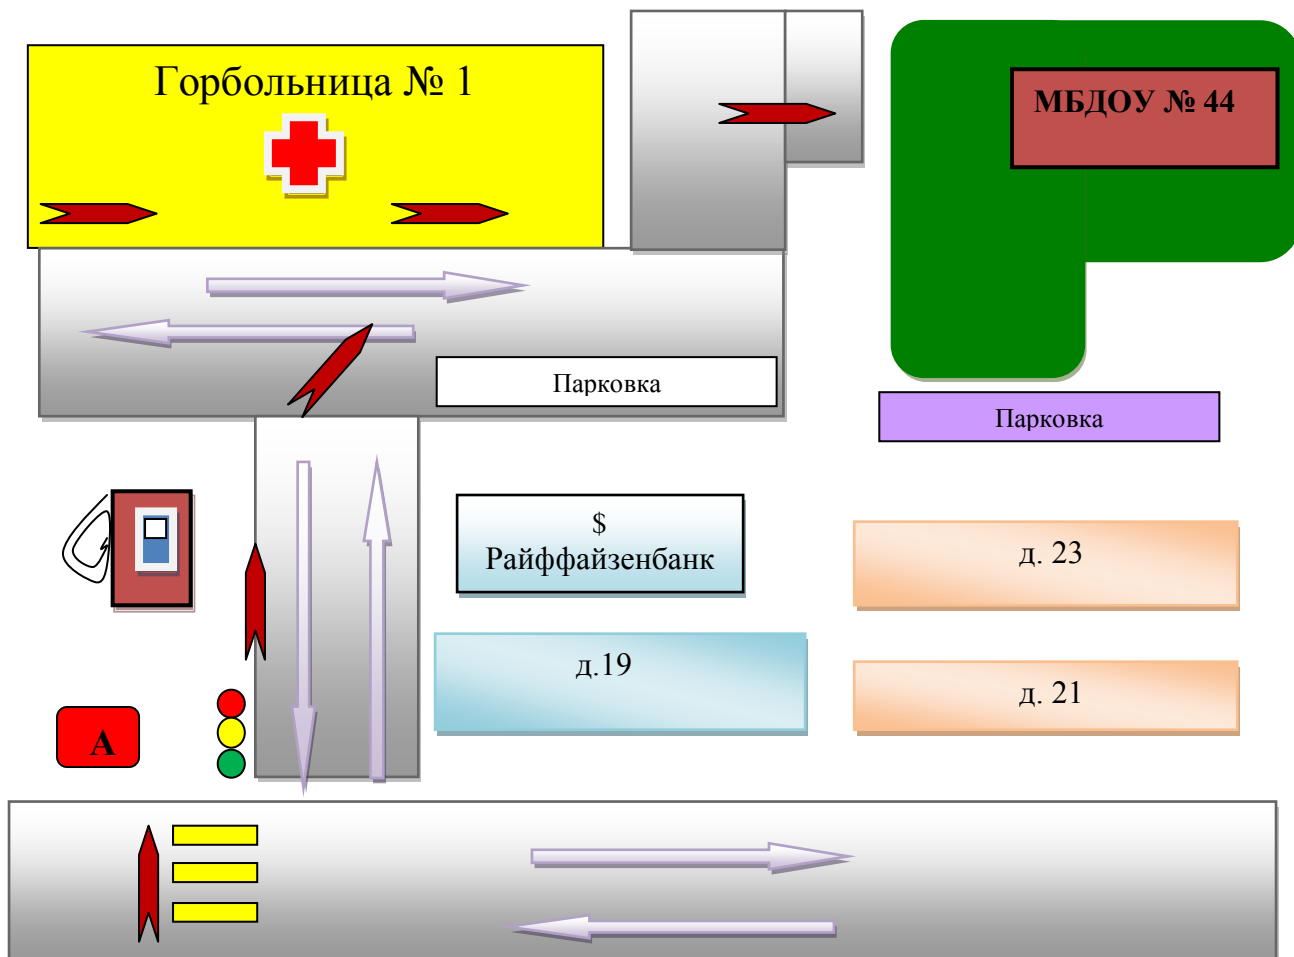

**Пути движения транспортных средств к местам разгрузки/погрузки и рекомендуемые пути передвижения детей по территории образовательного учреждения**

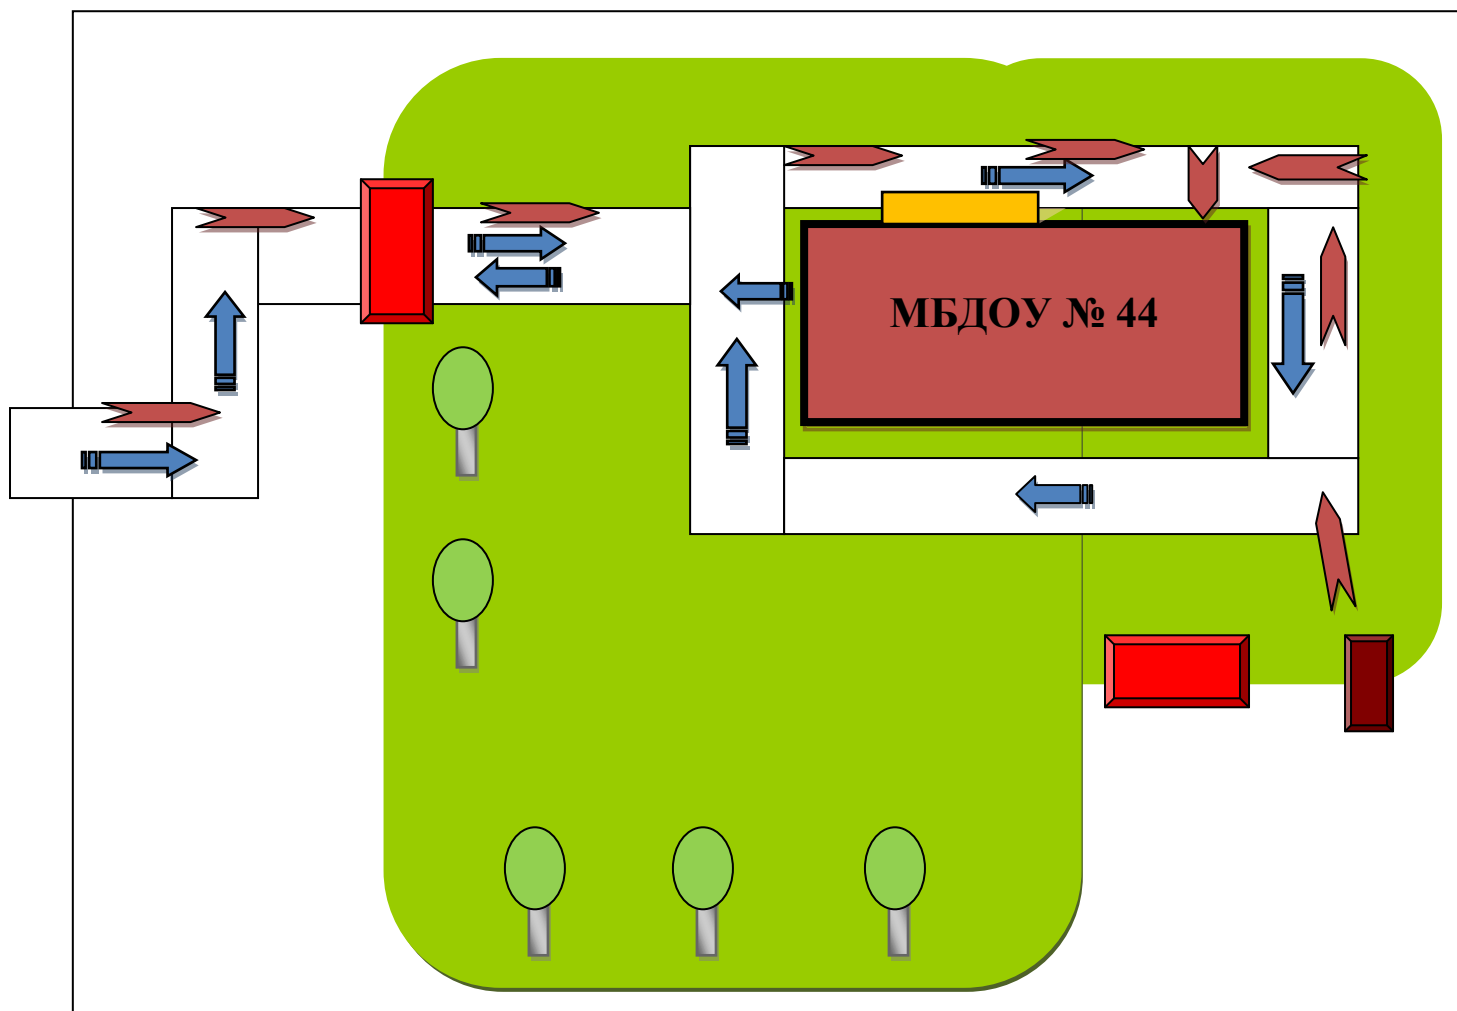

- направление движения детей с родителями



- направление движения грузовых транспортных средств по территории ДОУ



- место разгрузки/погрузки




- калитка







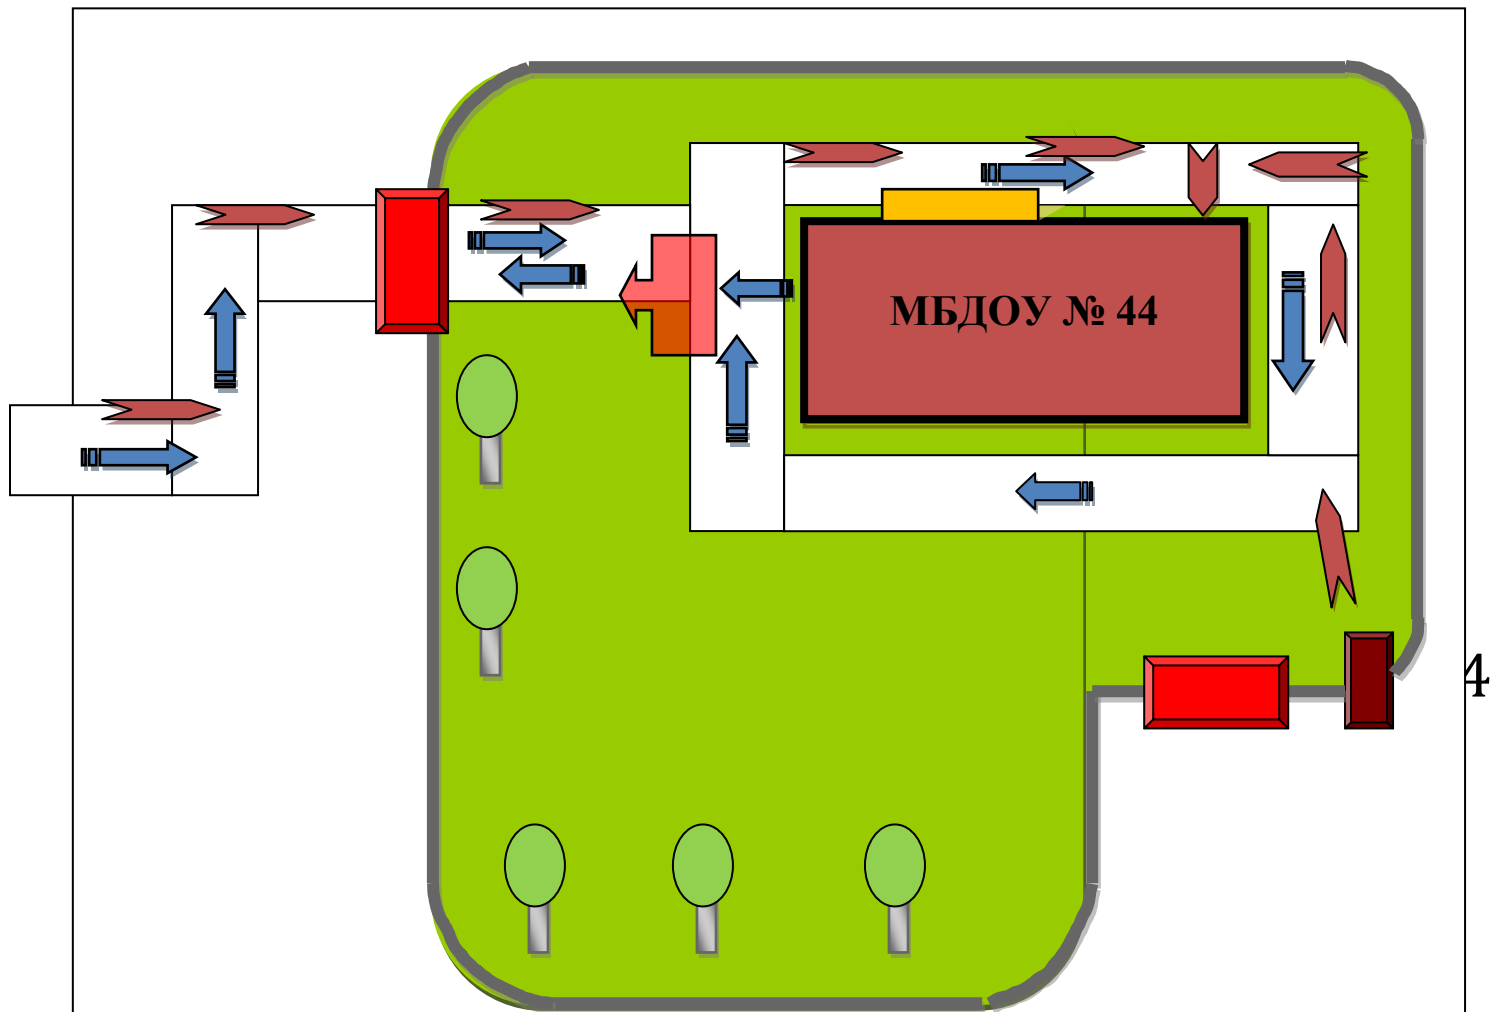


- ворота и калитка

# Информация об обеспечении безопасности перевозок детей специальным транспортным средством (автобусом).

## Безопасное расположение остановки автобуса у ОУ



-  - направление движения детей с родителями
-  - направление движения грузовых транспортных средств по территории ДОУ
-  - место разгрузки/погрузки
-  - калитка
-  - ворота и калитка
-  - безопасное расположение остановки заказного автобуса у ДОУ
-  - ограждение